UNIONE COMUNI DELLA VALLE USTICA (RM)

REGIONE LAZIO

Città metropolitana di Roma Capitale

UNIONE COMUNI DELLA VALLE USTICA
Vicovaro, Licenza, Mandela, Percile, Roccagiovine

DESCRIZIONE SISTEMA DI RACCOLTA ACQUE DI DILEVAMENTO PER AUTORIZZAZIONE ALLO SCARICO

Responsabile del Procedimento : Ing. Alessandro Angelini

Proprietà : Pubblica

Allegato alla Deliberazione di Giunta Unionale N° _____ del _____

Pubblicato dal _____ al _____

TAV. 2

ELABORATO GRAFICO

Particolari Costruttivi

Data: Ottobre/2016

Scala: varie

TRATTO A-B: SEZIONE DELLO SCARICO, SEZIONE DI CHIUSURA DEL FIUME LICENZA, DIFESA DELLE SPONDE CON MATERASSI RENO — scala 1:50

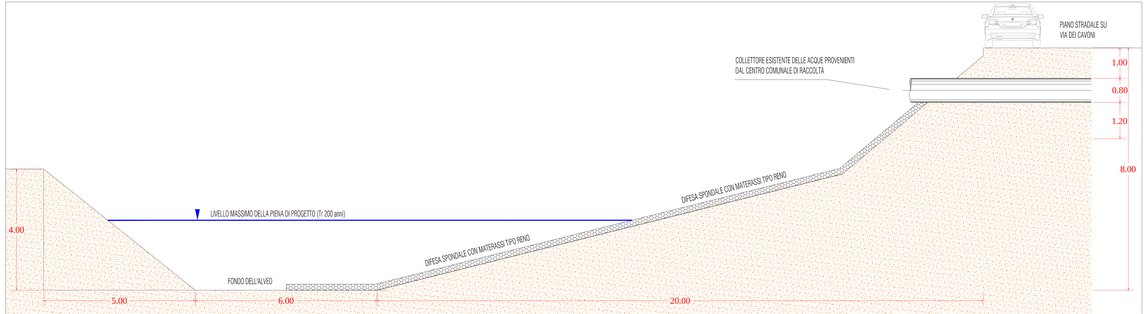

TRATTO B-C: SEZIONE DELLO SCARICO E DEL TUBO PE-AD PER ACQUA POTABILE SOTTO VIA DEI CAVONI — scala 1:50

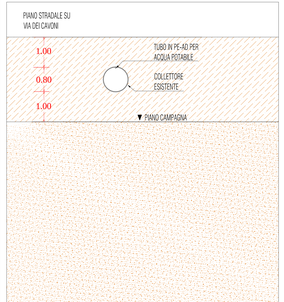

SEZIONE: SCOLMATORE 1 - POZZETTO D - VASCA LAMINAZIONE - POZZETTI A, B — scala 1:50

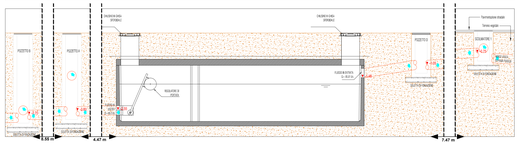

SEZIONE: SCOLMATORE 1 - IMPIANTO DI PRIMA PIOGGIA - POZZETTO FISCALE - POZZETTI C, A — scala 1:50

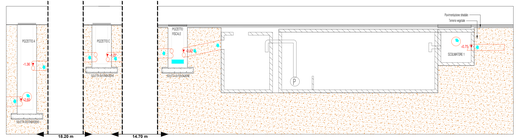

TRATTO C-D: SEZIONE INDICATIVA DEL COLLETTORE E DEL TUBO PE-AD PER ACQUA POTABILE — scala 1:10

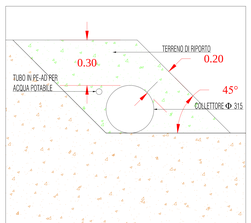

TRATTO D-F: SEZIONI G-G', H-H', M-M' DEL COLLETTORE, DEL TUBO PE-AD PER ACQUA POTABILE E DEL CORRUGATO PER ALLACCIO CORRENTE 380V — scala 1:20

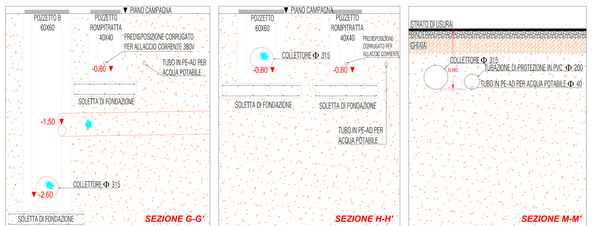
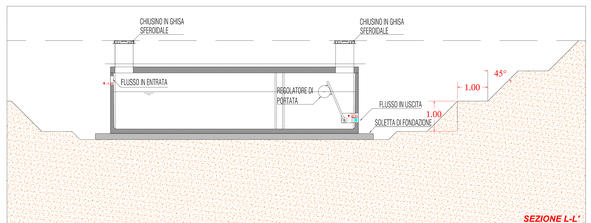
SEZIONE L-L' INDICATIVA PER LO SCAVO E LA POSA IN SICUREZZA DELLA VASCA DI LAMINAZIONE — scala 1:50