



**UNIONE COMUNI DELLA VALLE USTICA**  
Vicovaro, Licenza, Mandela, Percile, Roccagiovine

**ATTUAZIONE DEL COMPOSTAGGIO LOCALE  
NELLA COMUNITA' DI PERCILE**

Progettista: Ing. Alessandro Angelini  
Proprietà: Pubblica


Allegato alla Deliberazione della Giunta Unionale N° 17 del 14/09/2017  
Pubblicato dal \_\_\_\_\_ al \_\_\_\_\_

**02EG** Elaborato Grafico Preliminare  
**TAV.U** Inquadramento urbanistico "LOCALITA' PERCILE"

Data: Settembre 2017 Scale: Varie


LOCALIZZAZIONE AREA DELL'INTERVENTO

Scala 1:1000

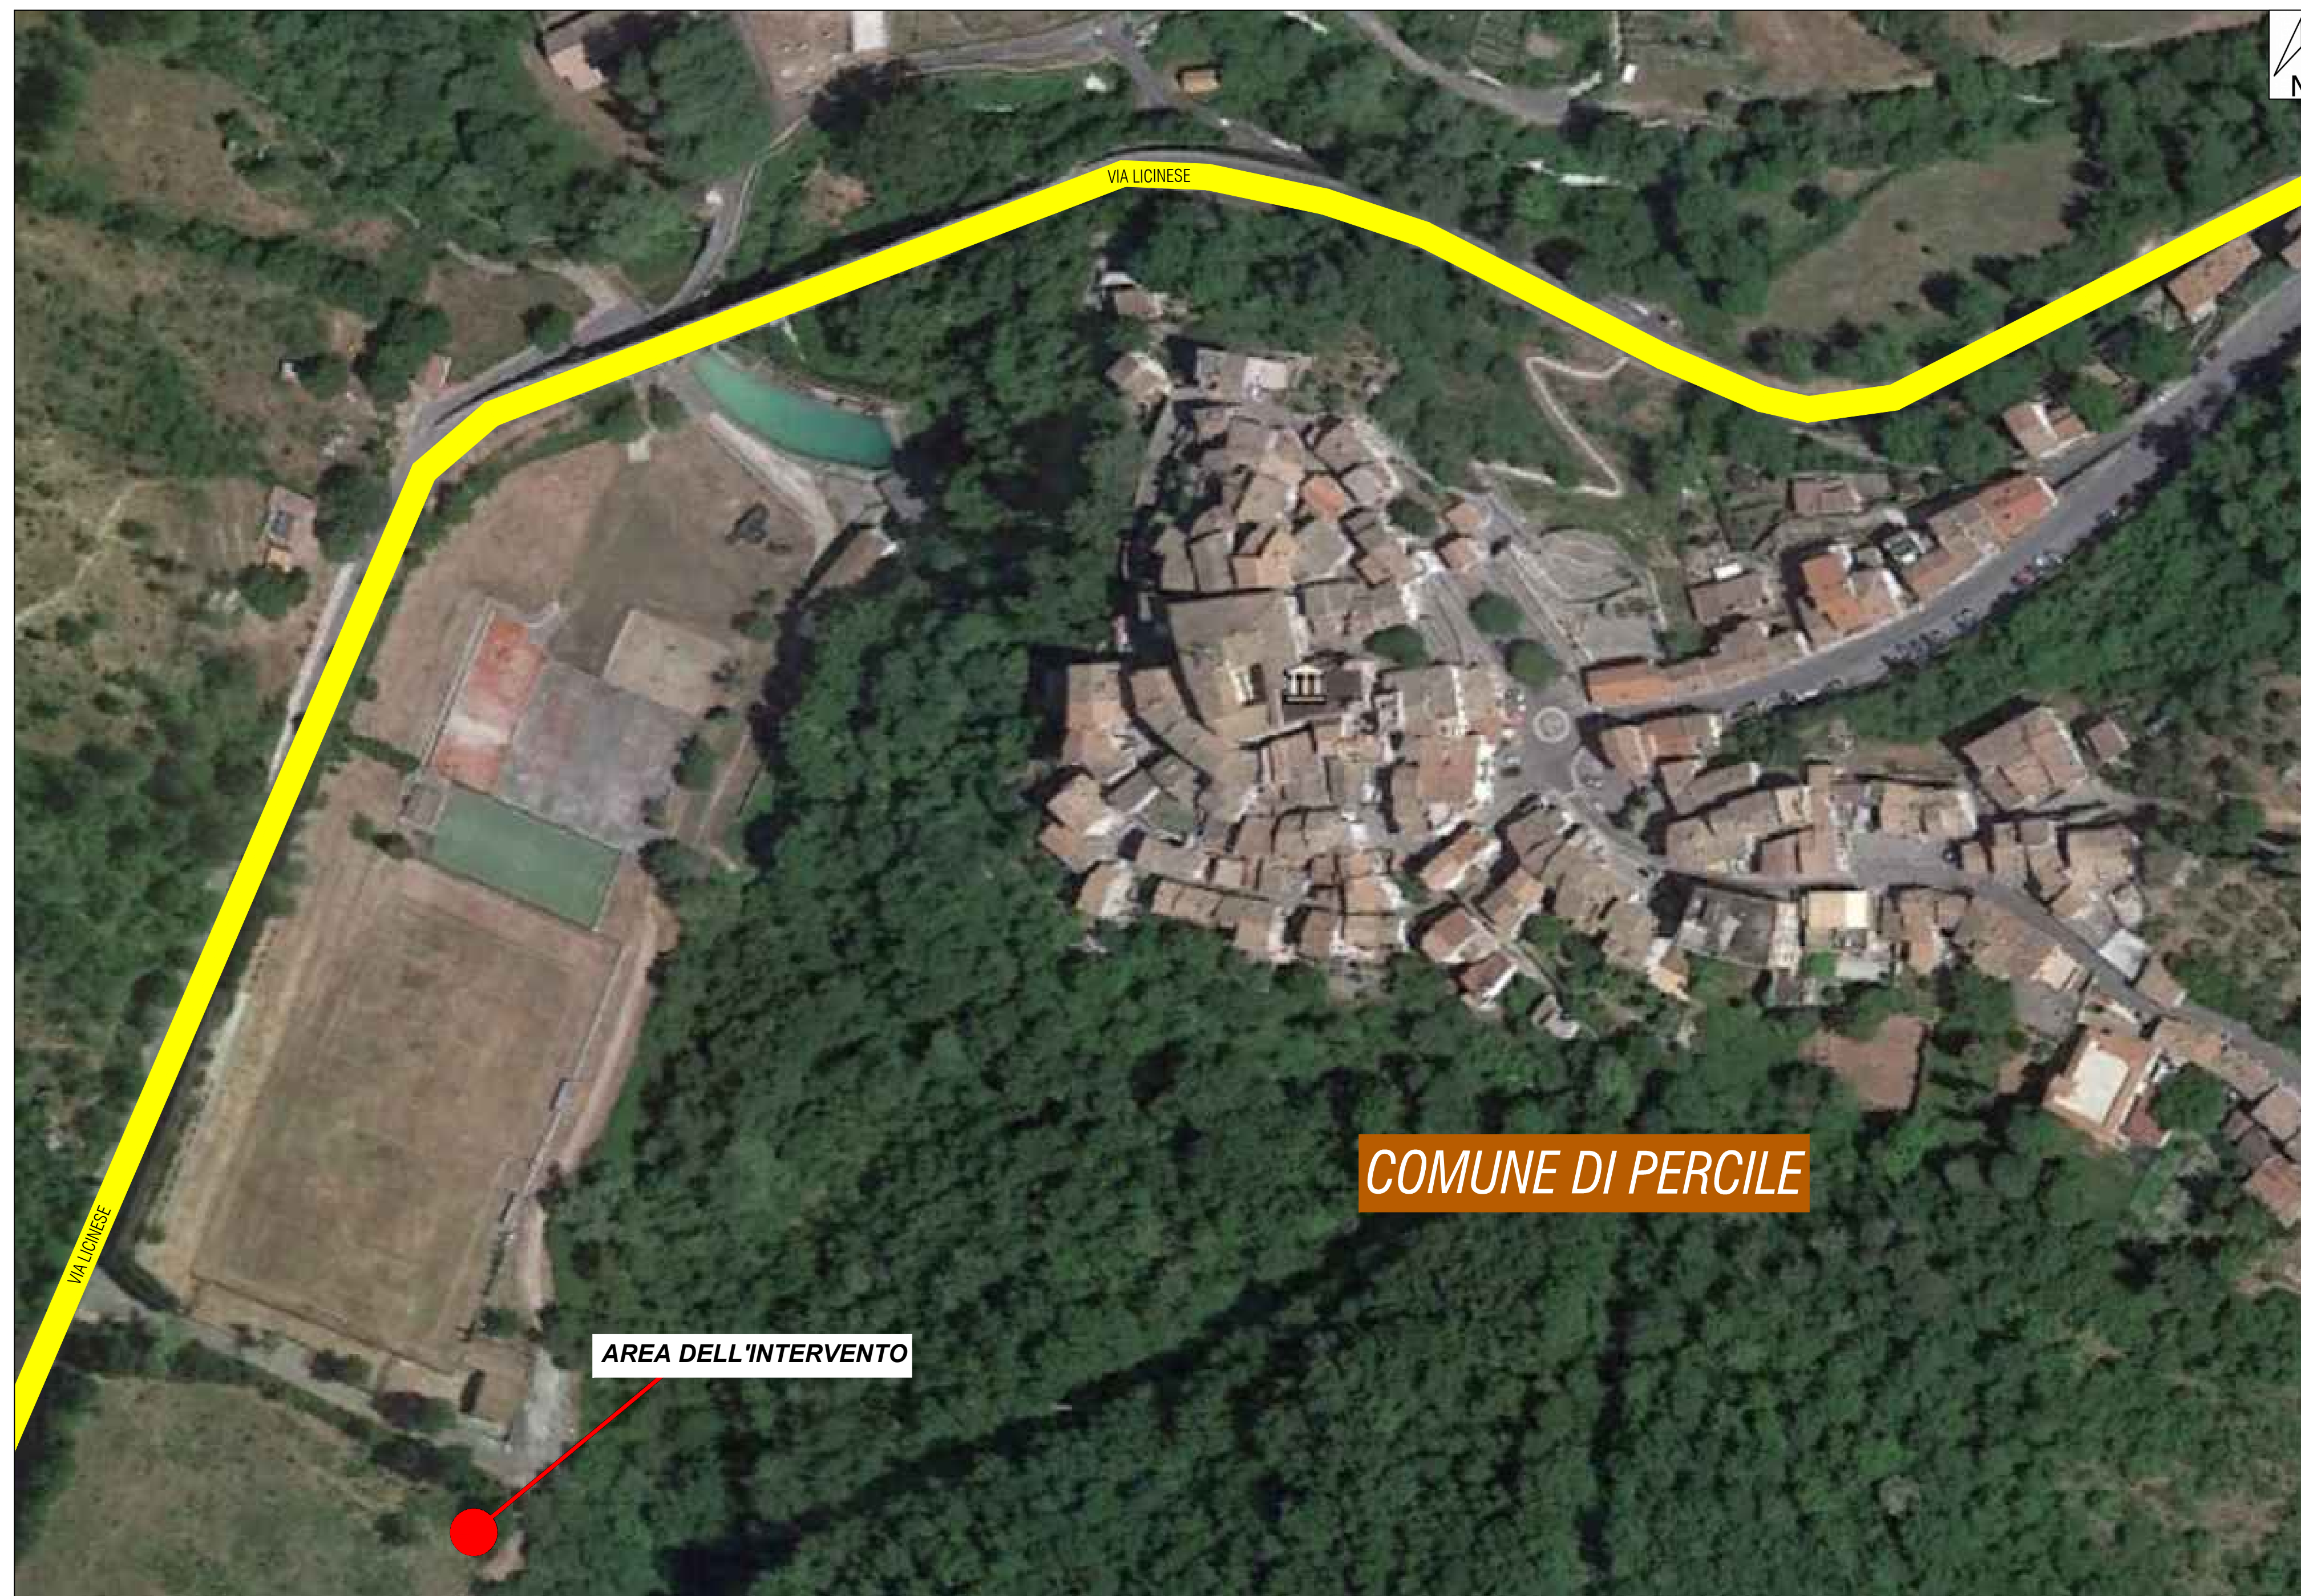


ESTRATTO DI P.T.P.R. Tavola A - Paesaggio Naturale

Scala 1:2000

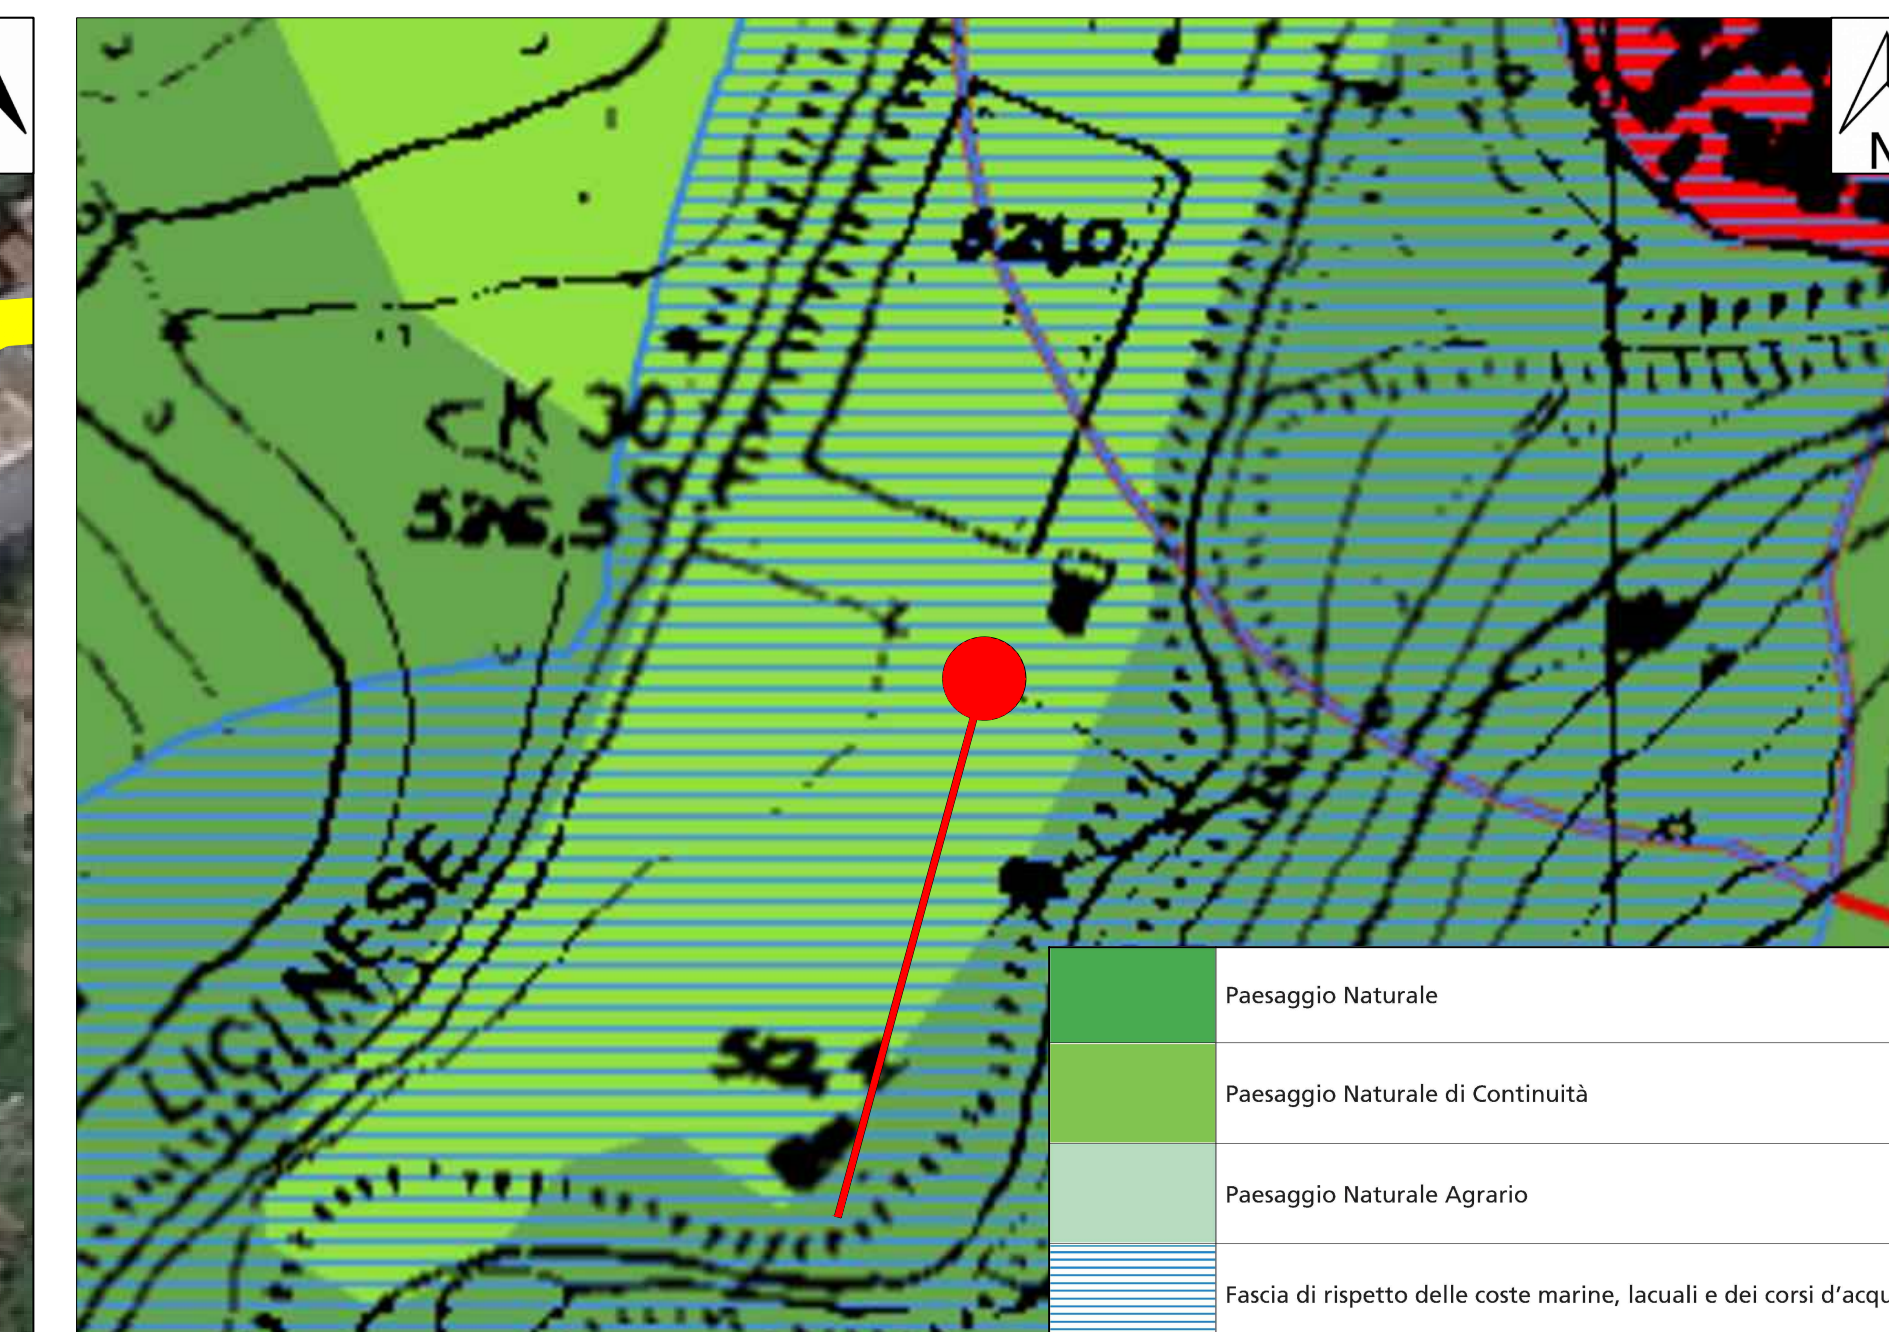


ESTRATTO DI P.T.P.R. Tavola B - Beni Paesaggistici

Scala 1:2000

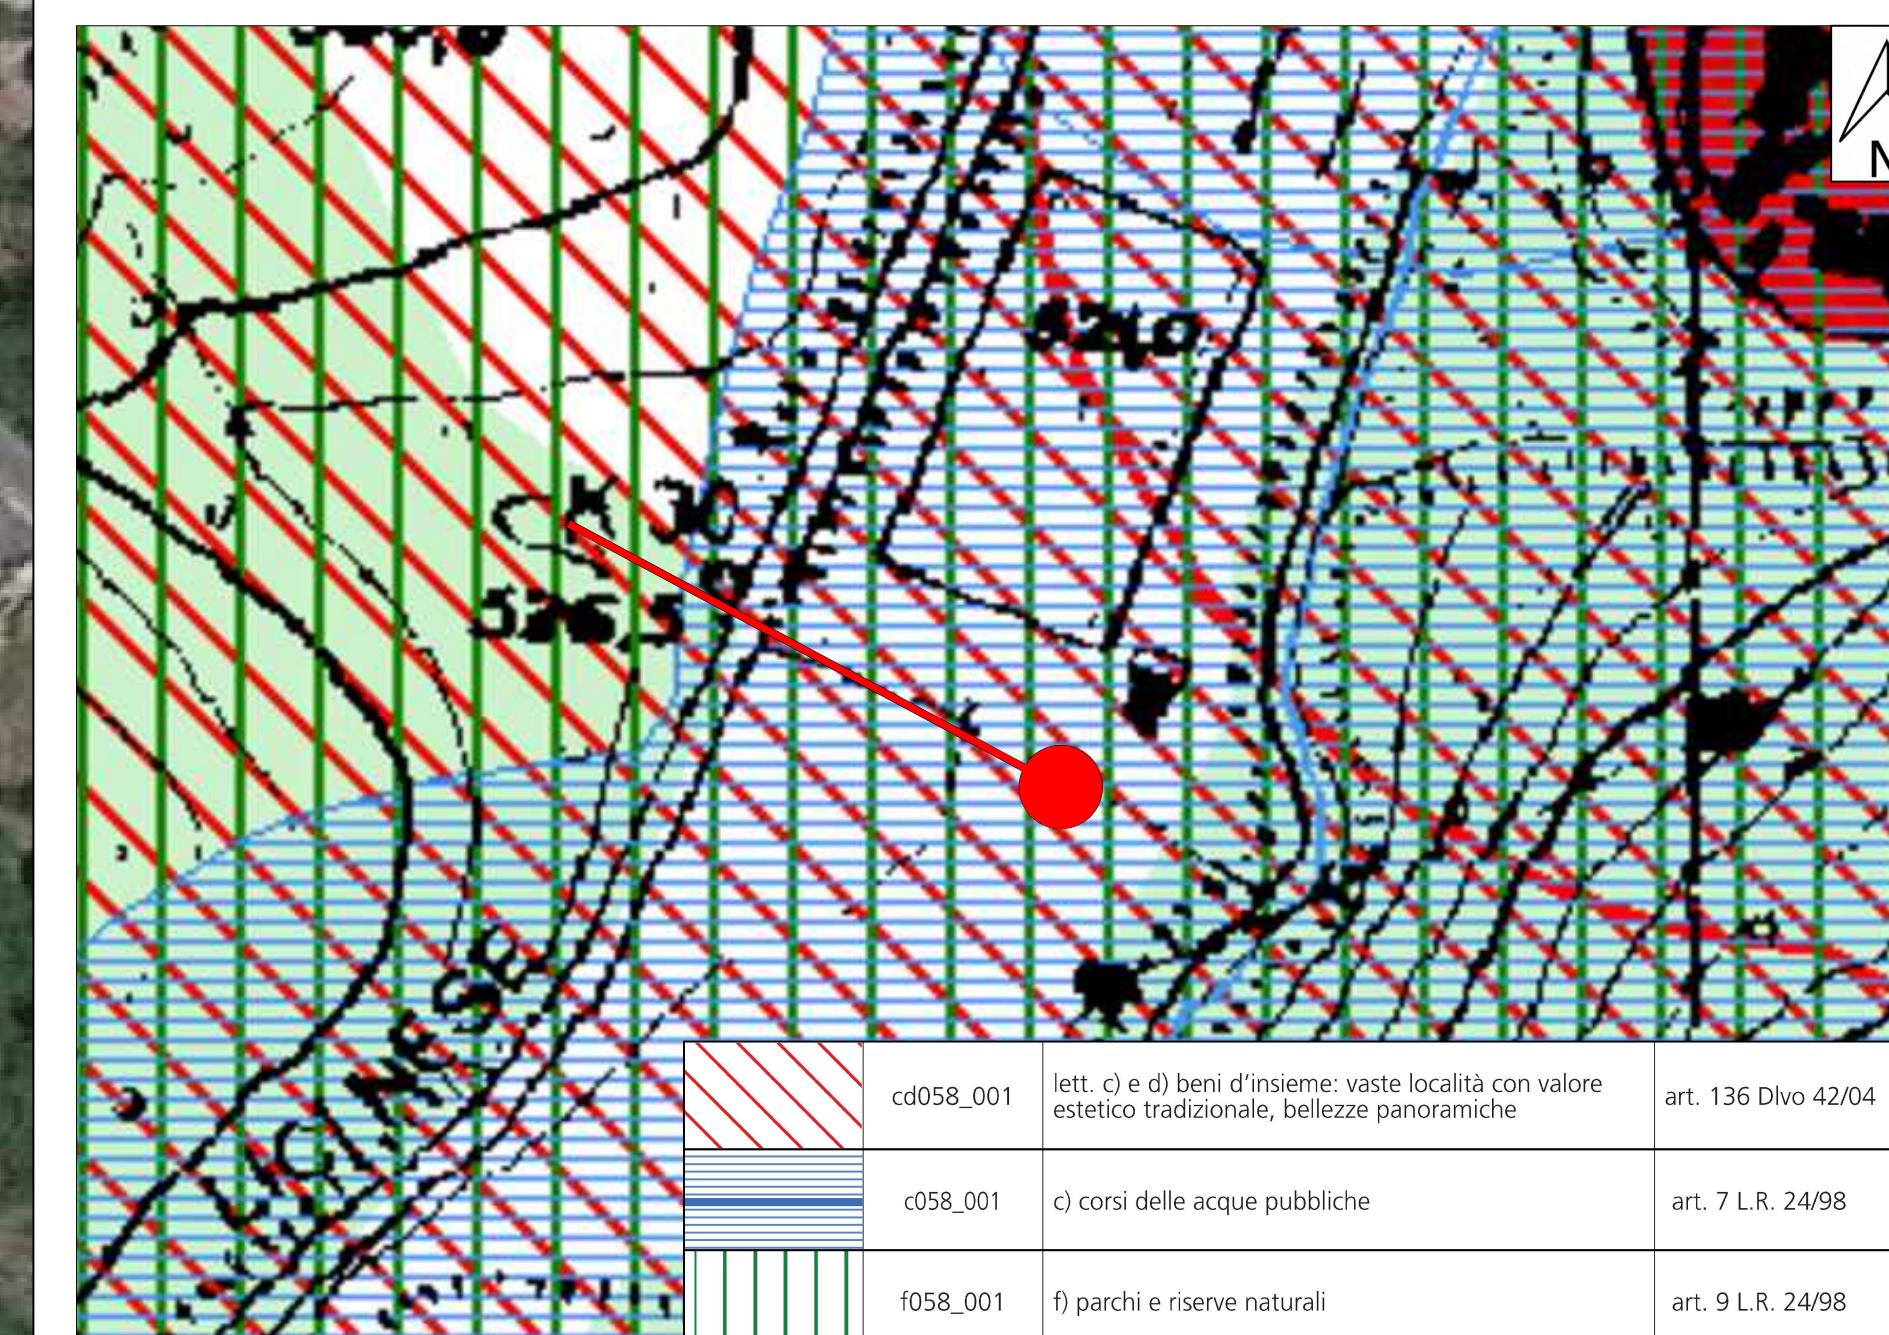

INDIVIDUAZIONE AREA SU C.T.R.

Scala 1:2000

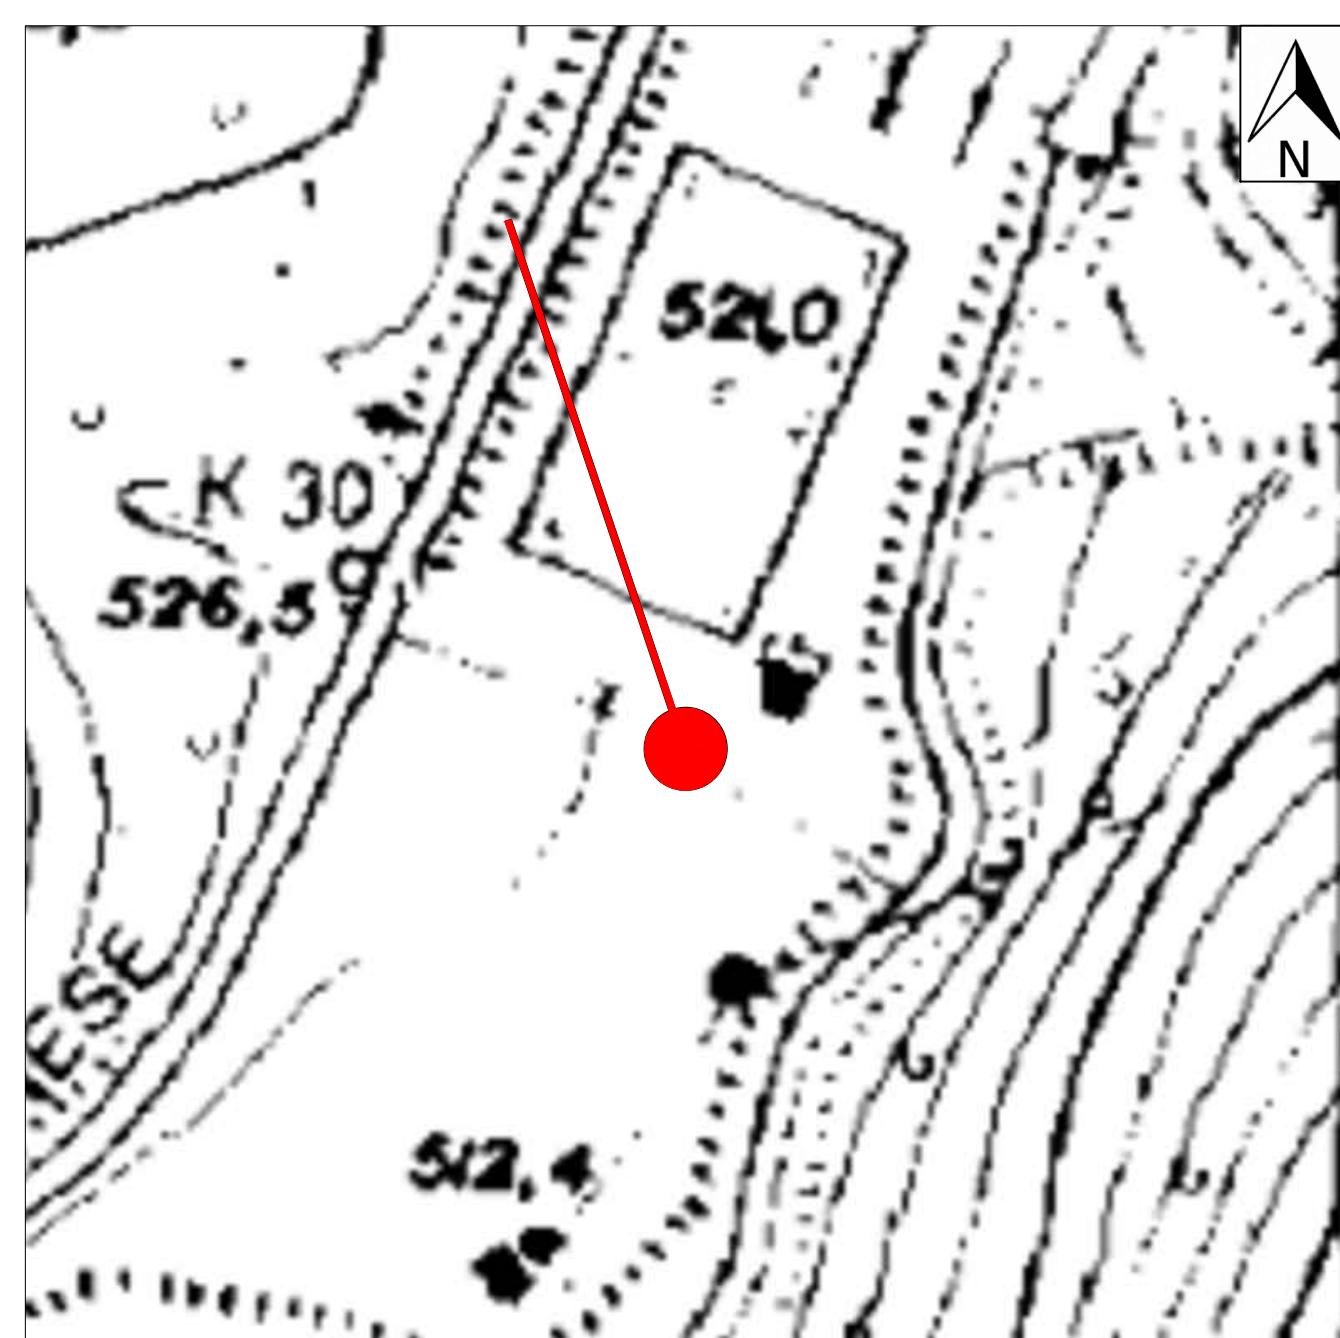

ESTRATTO DI P.R.G.

Scala 1:2000

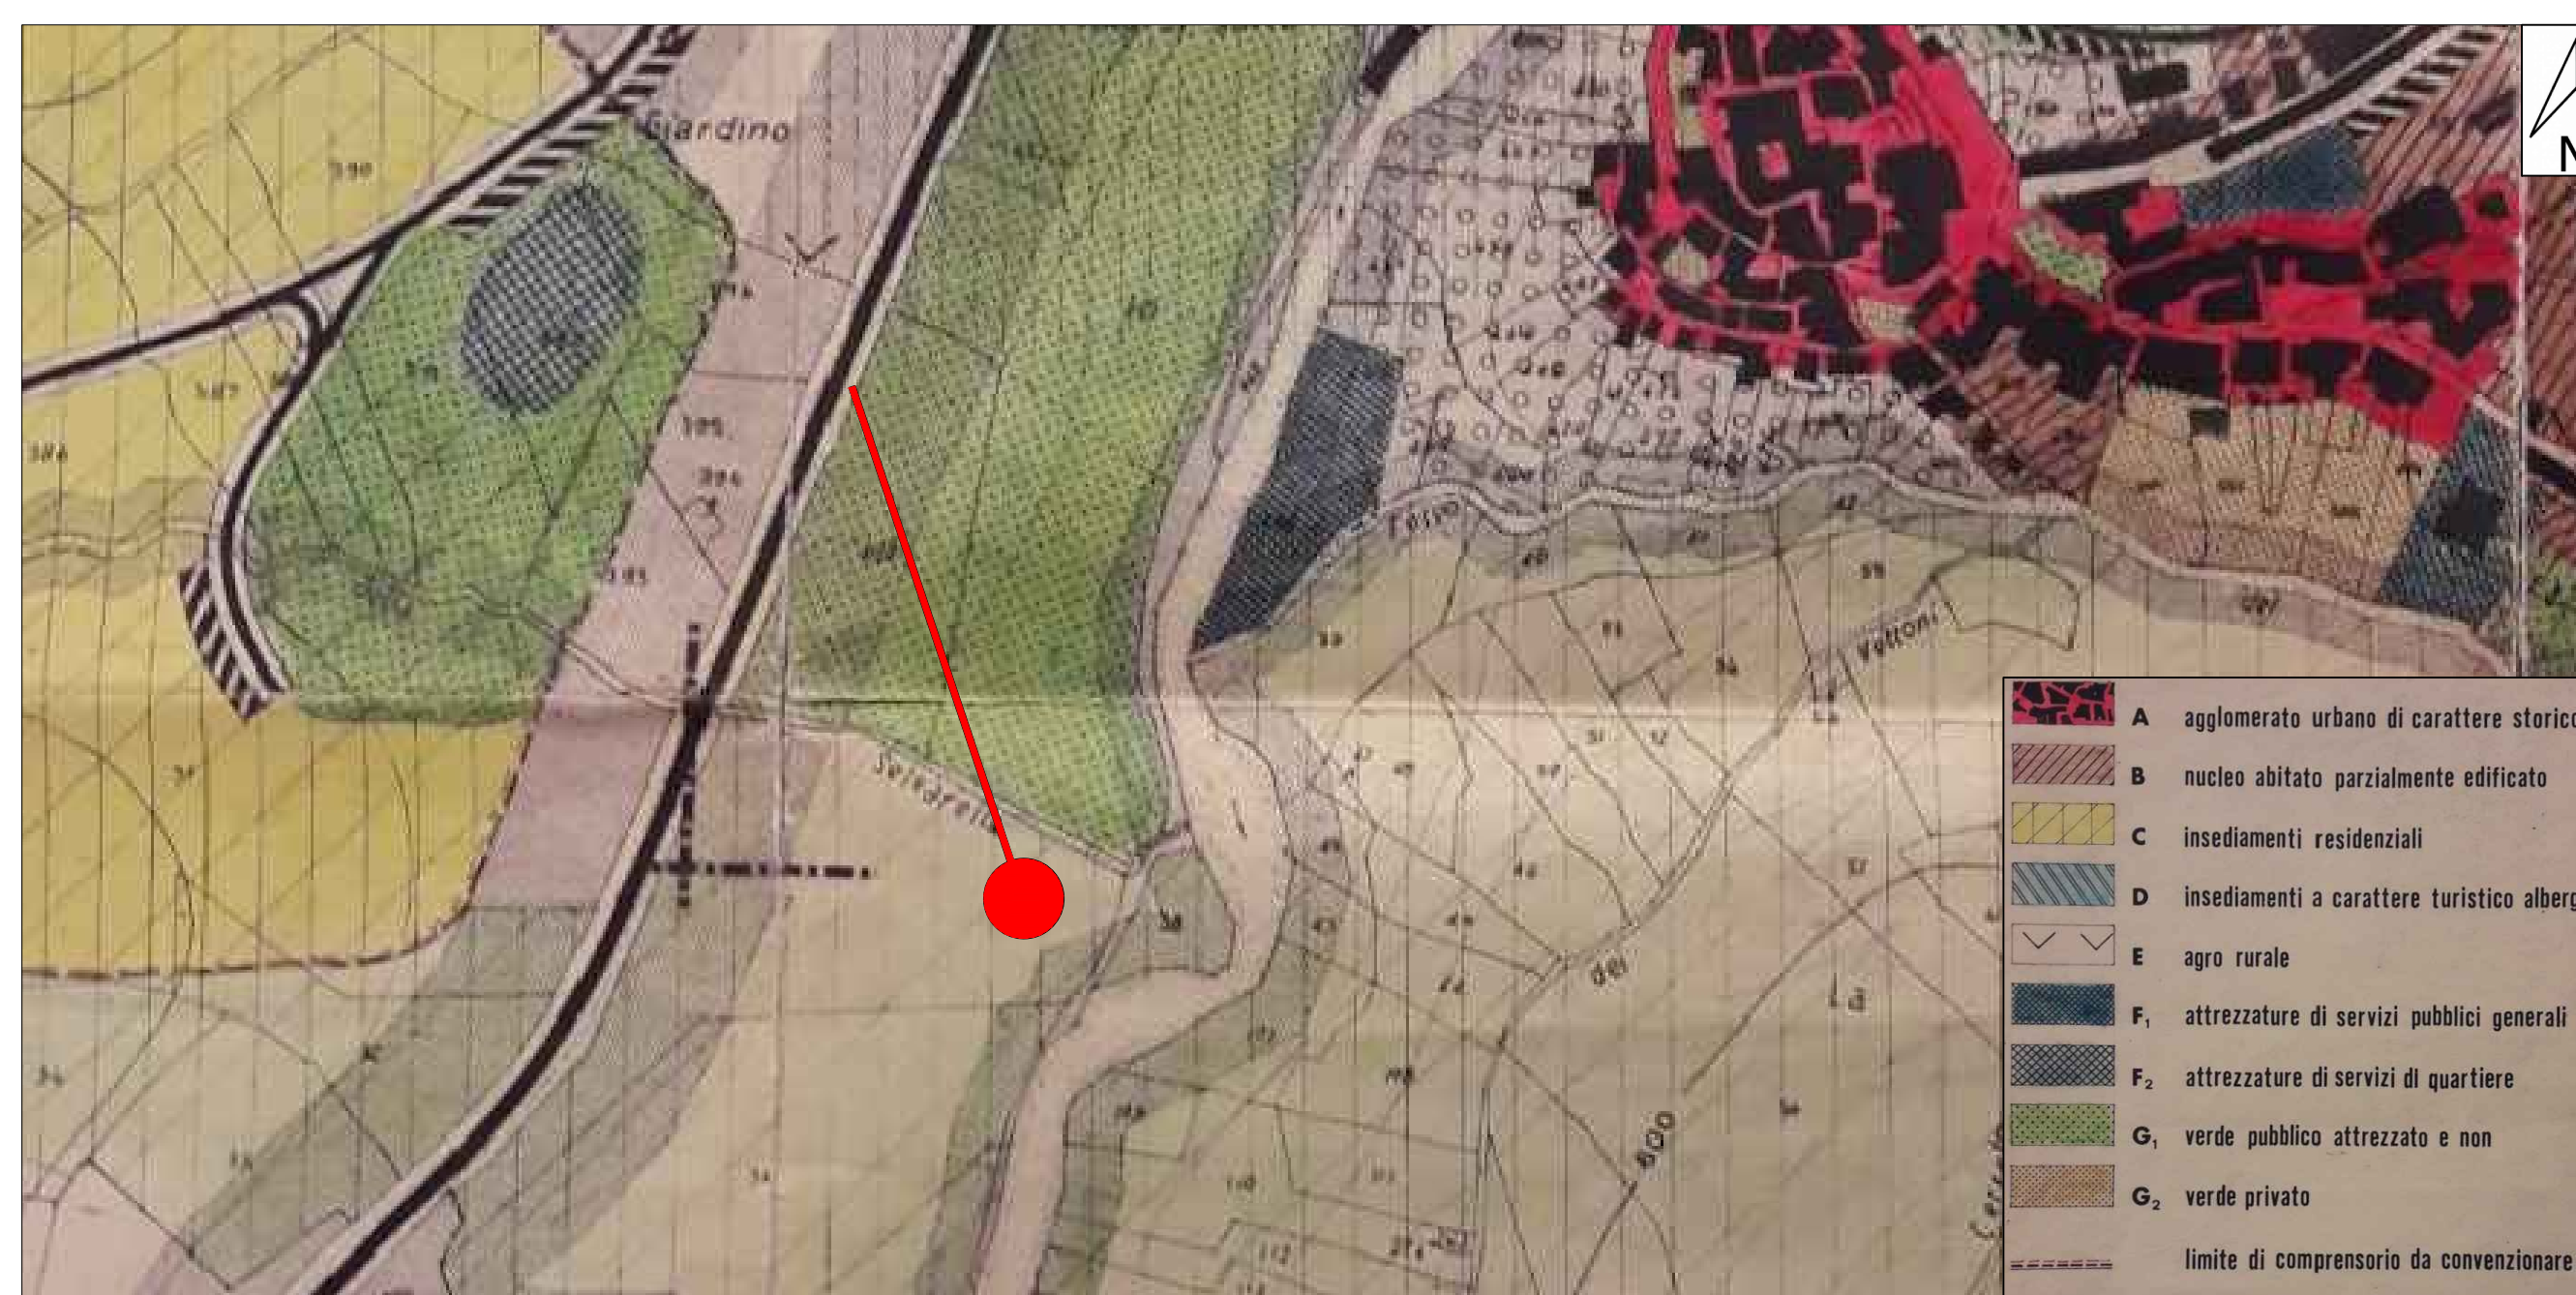


FOTO AEREA

Scala 1:500

