



PLANIMETRIA DI PROGETTO

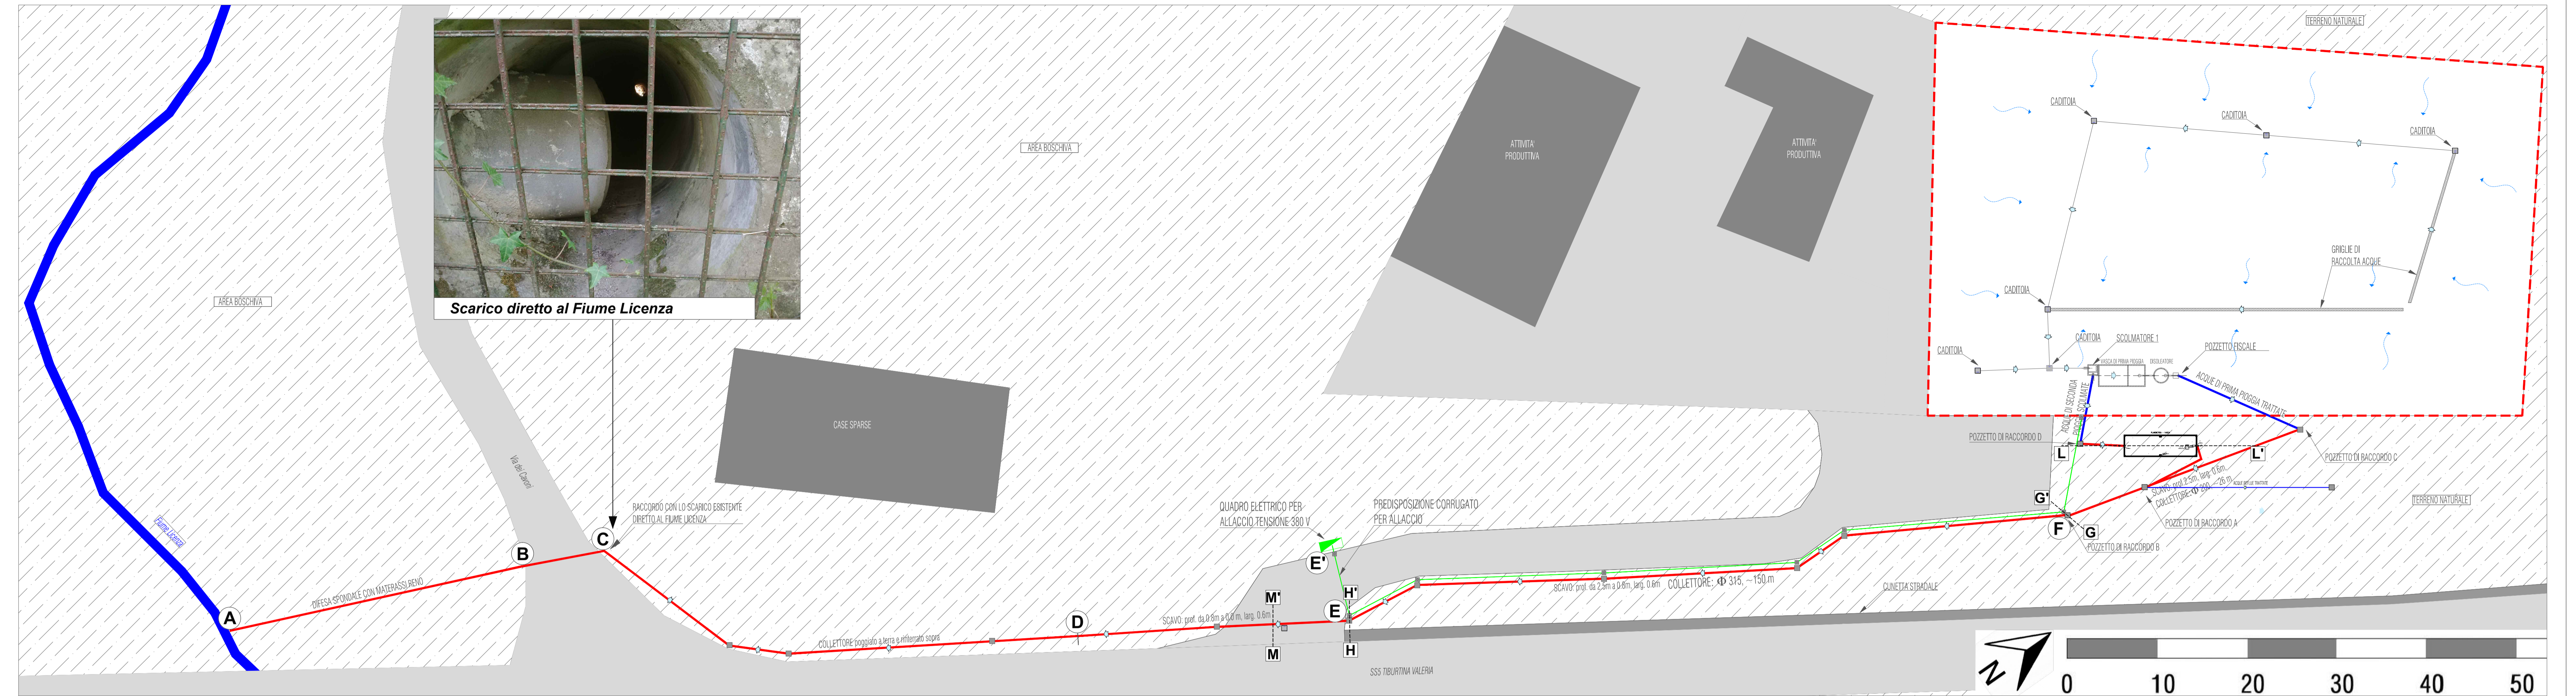

INDIVIDUAZIONE AREA SU CTR

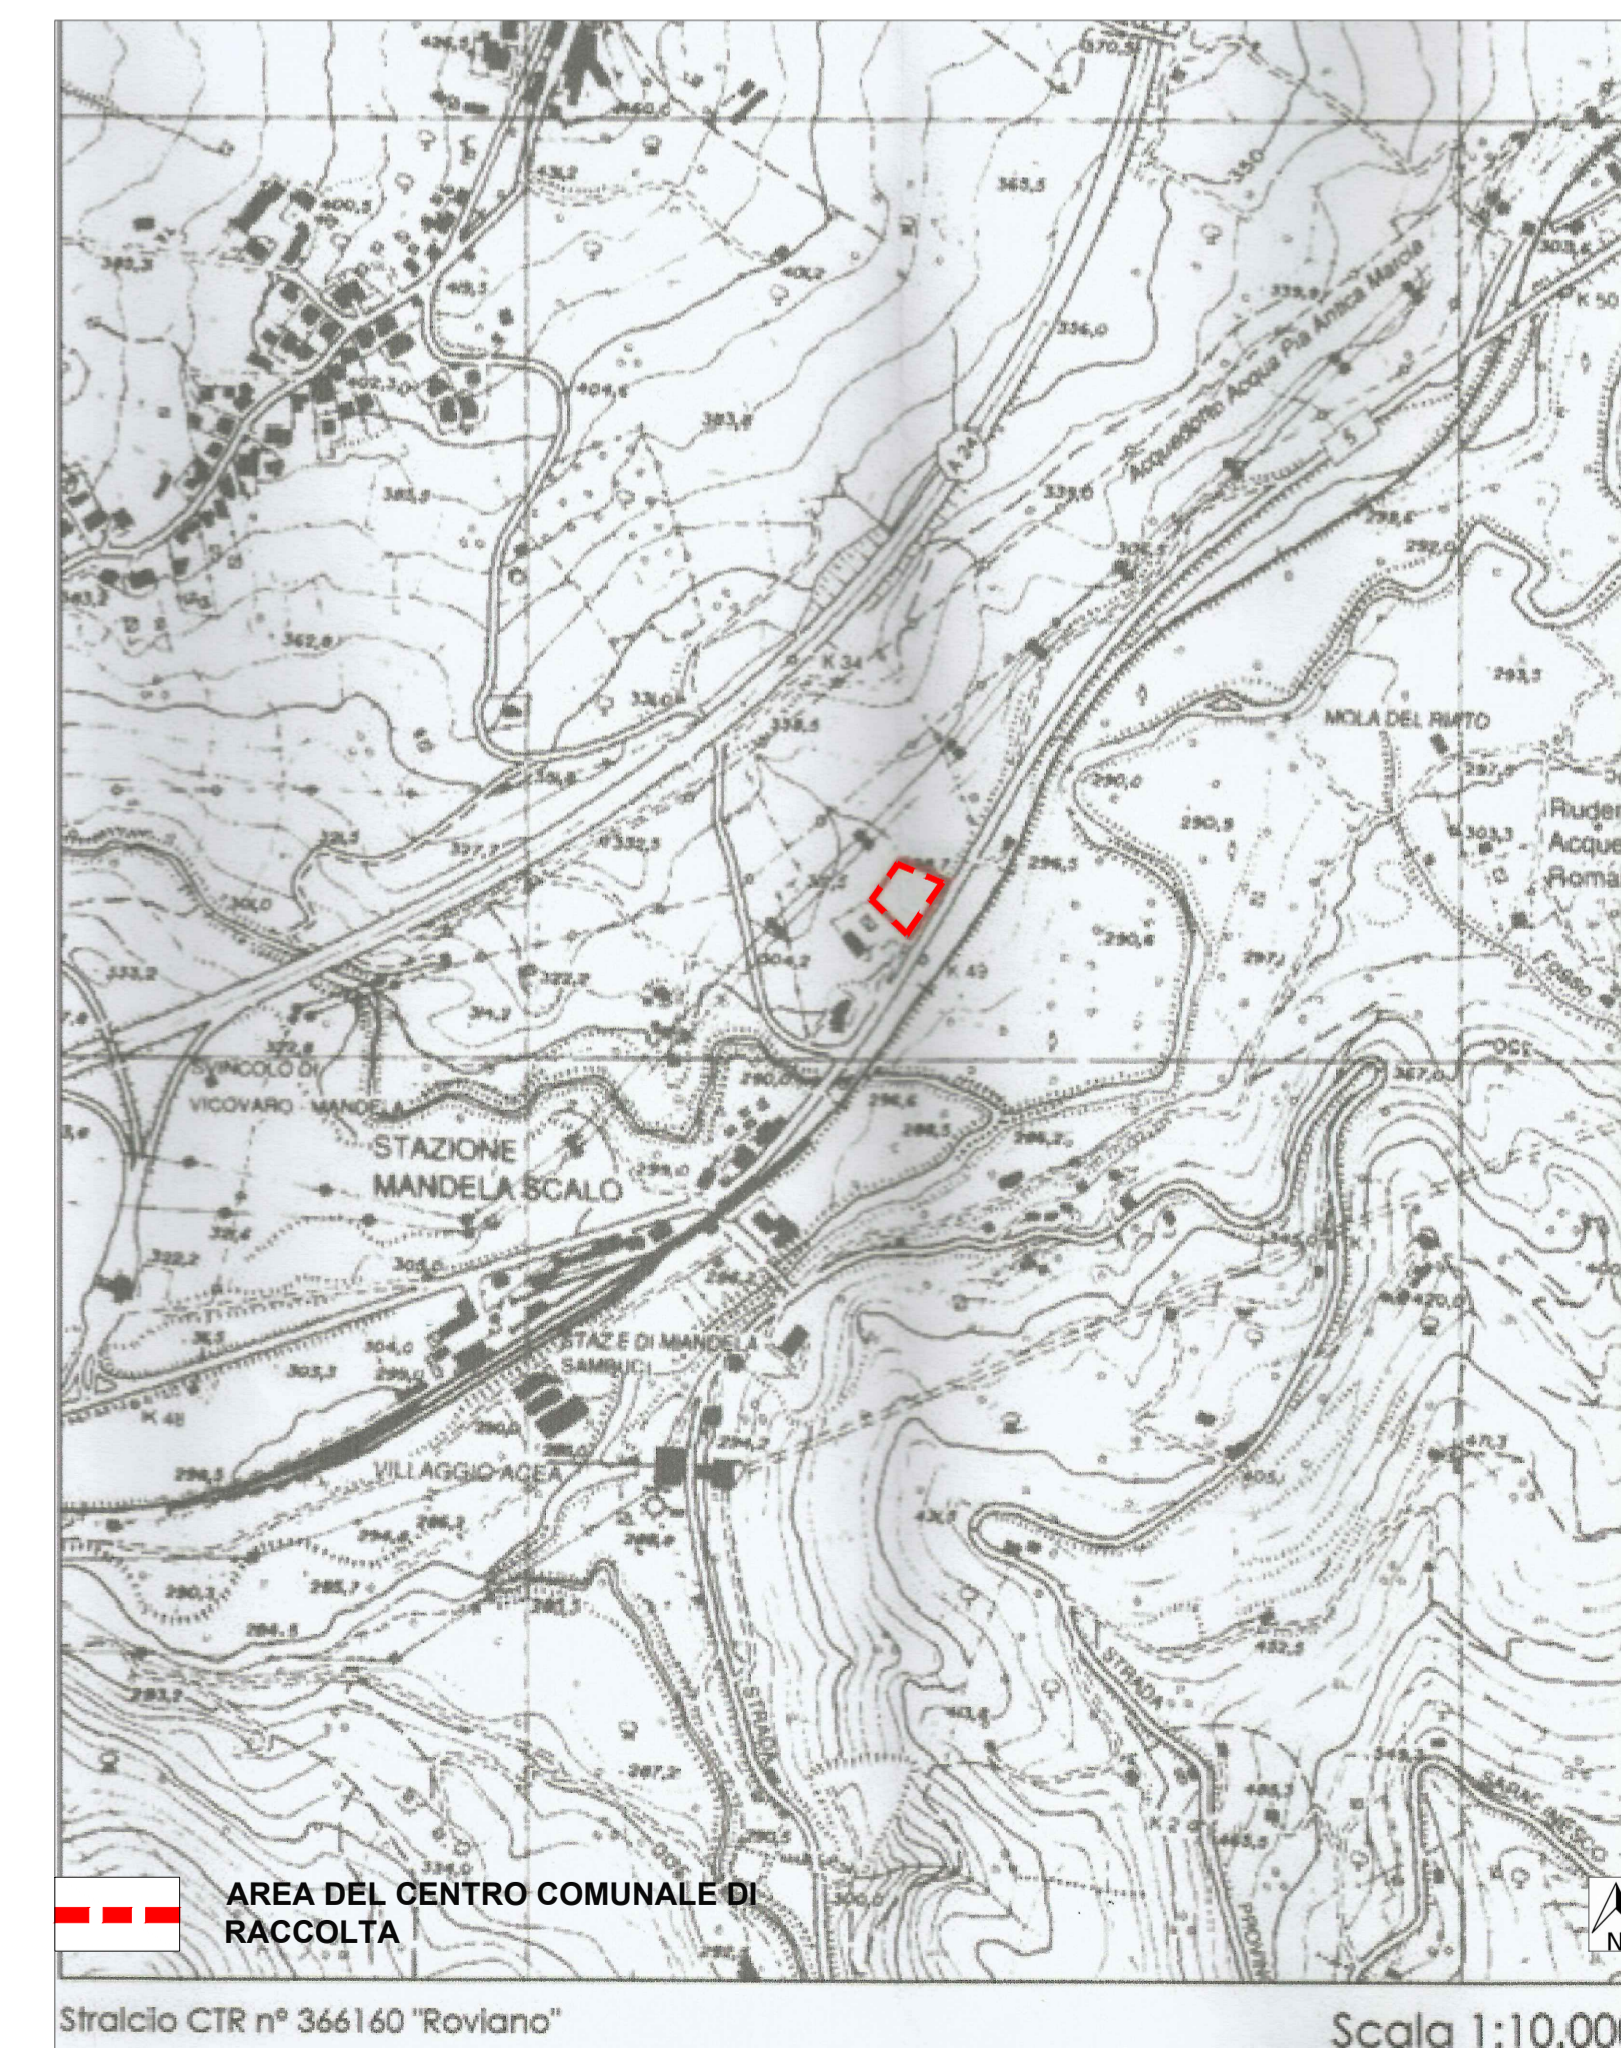

Stralcio CTR n° 366160 "Roviano"

Scala 1:10.000


INDIVIDUAZIONE AREA SU CATASTALE



AREA DEL CENTRO COMUNALE DI RACCOLTA


Scala 1:2.000

FOTO AEREA: CCR E PERCORSO DELLO SCARICO NEL FIUME LICENZA

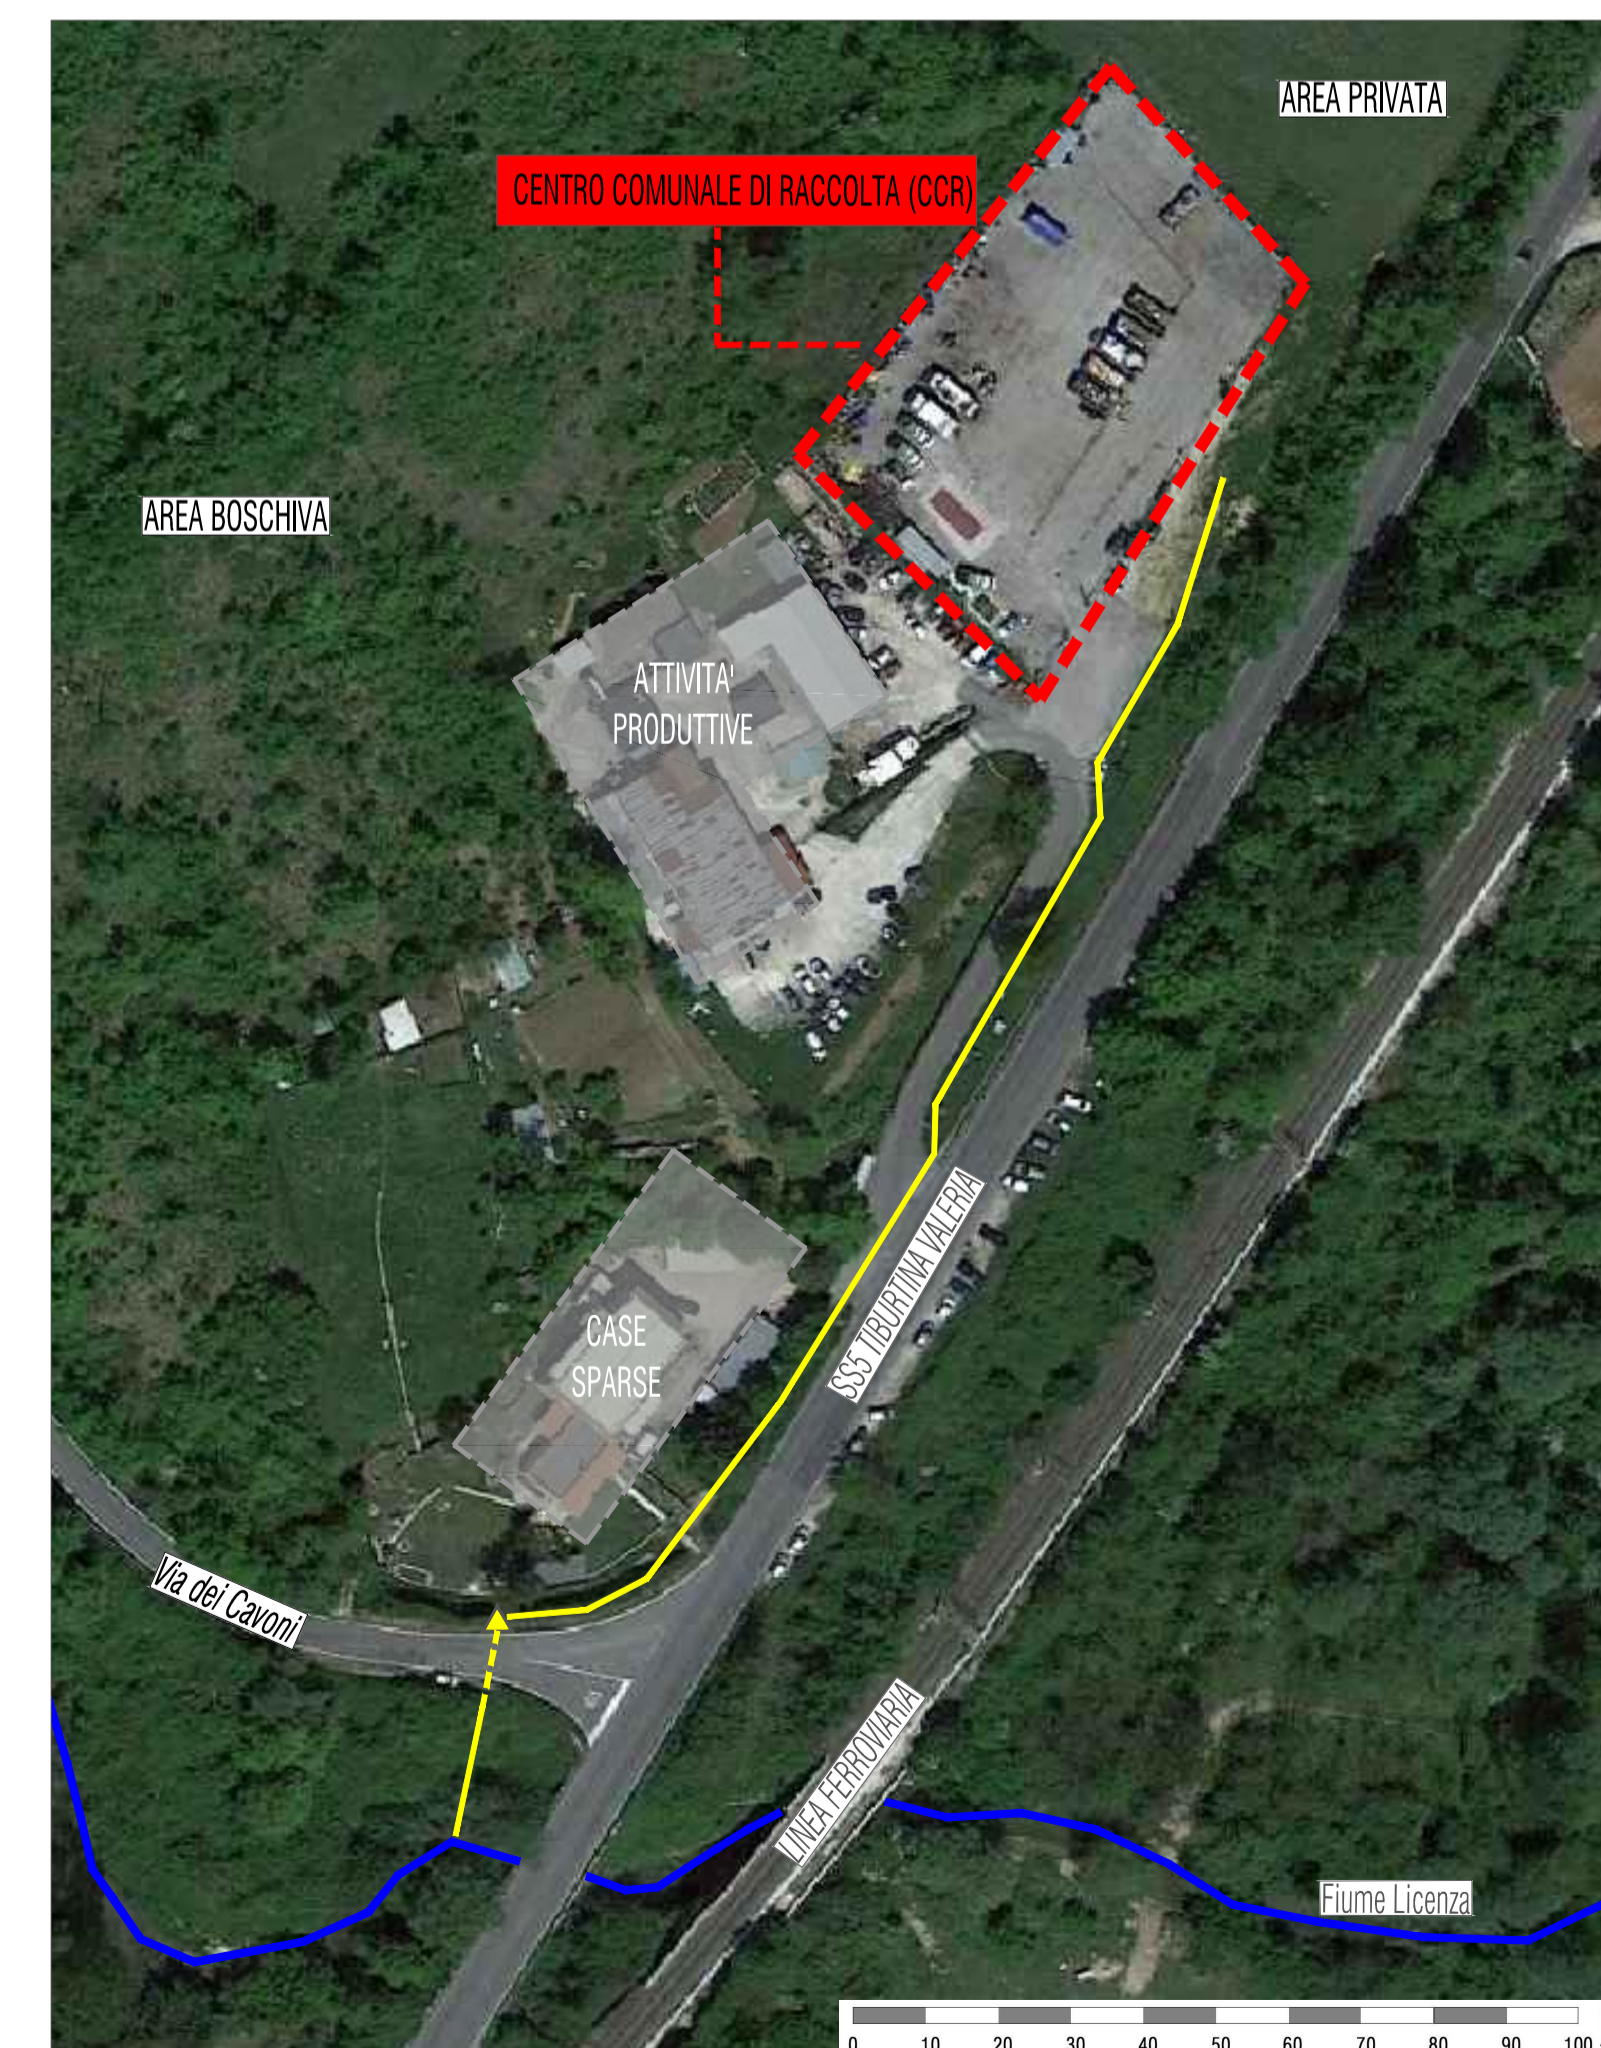

Scala 1:100

FOTO AEREA: CCR E PERCORSO COMPLETO PER ALLACCIAMENTO ACQUA POTABILE

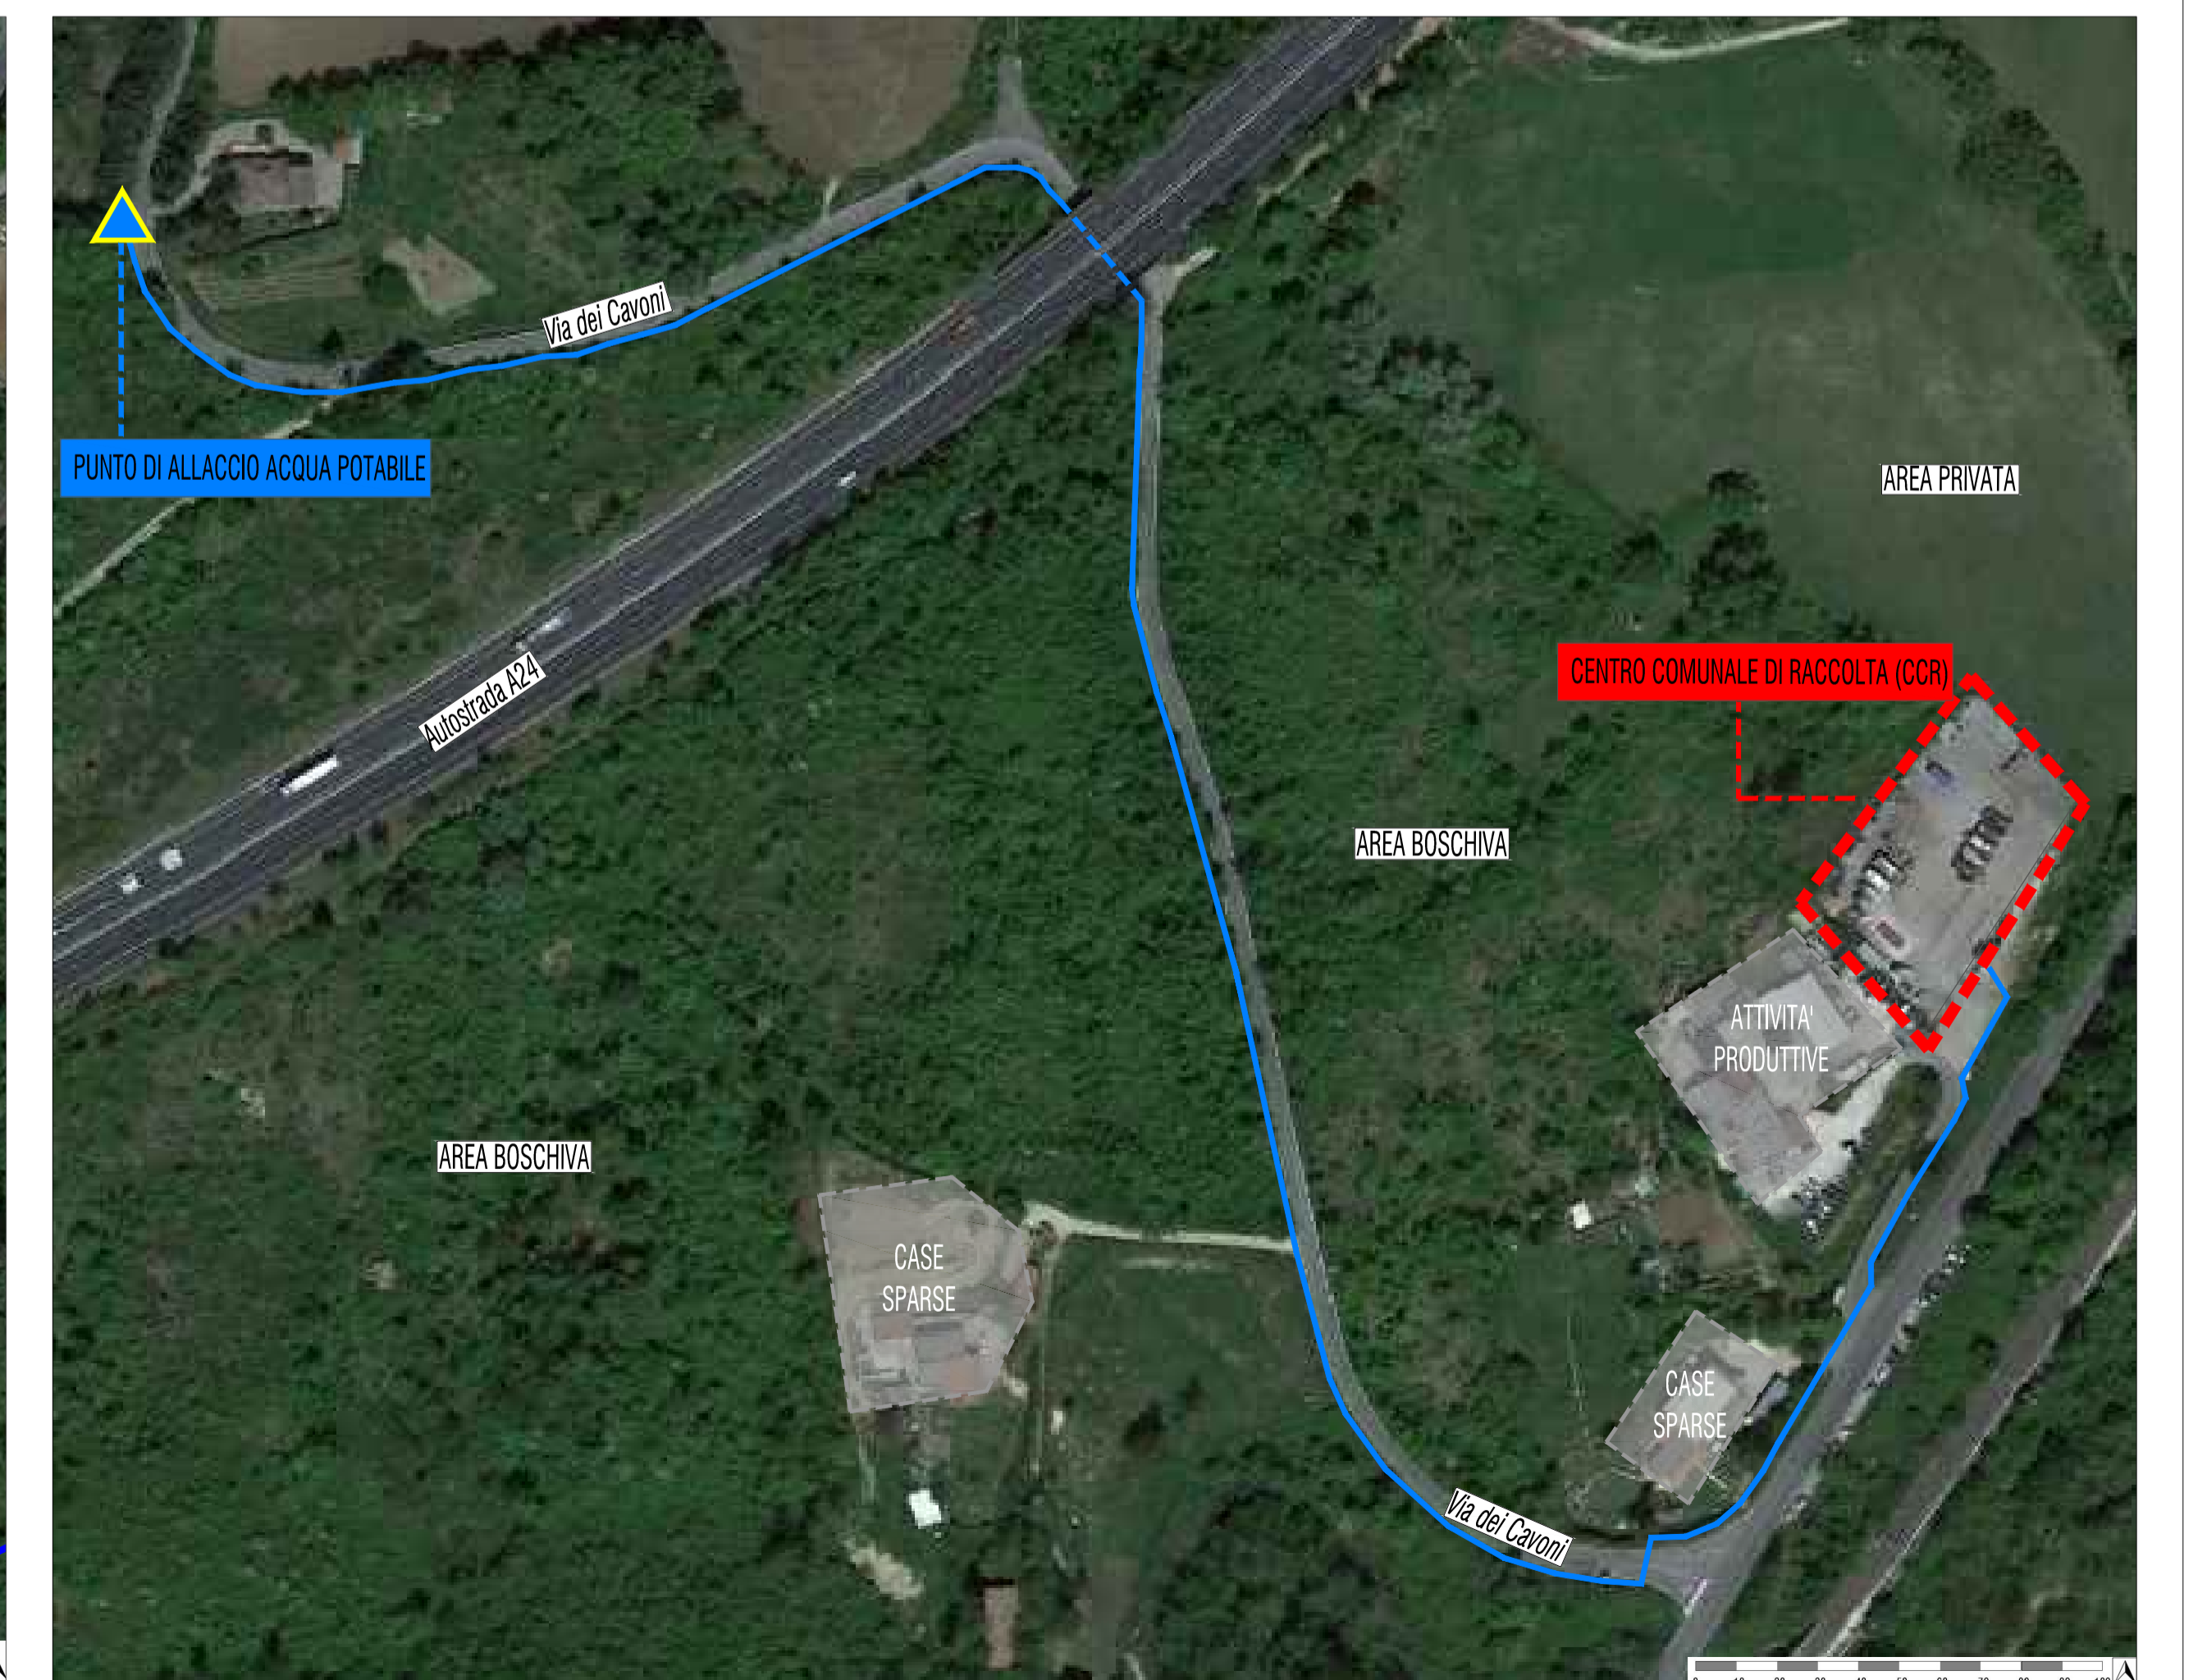

LEGENDA

- AREA DEL CENTRO COMUNALE DI RACCOLTA
- LINEE DI DEFLUSSO
- CADITOIE STRADALI
- POZZETTI D'ISPEZIONE
- QUADRO ELETTRICO PER ALLACCIO CORRENTE 380V
- PREDISPOSIZIONE CORRUGATO PER ALLACCIO
- POZZETTI ROMPIRATTA
- AREA STRADALE / PIAZZALI
- EDIFICI
- TUBAZIONI ESISTENTI
- TUBAZIONI DI PROGETTO
- CUNETTA STRADALE
- PERCORSO DEL COLLETTORE DA REALIZZARE
- PUNTO DI SCARICO DEL COLLETTORE